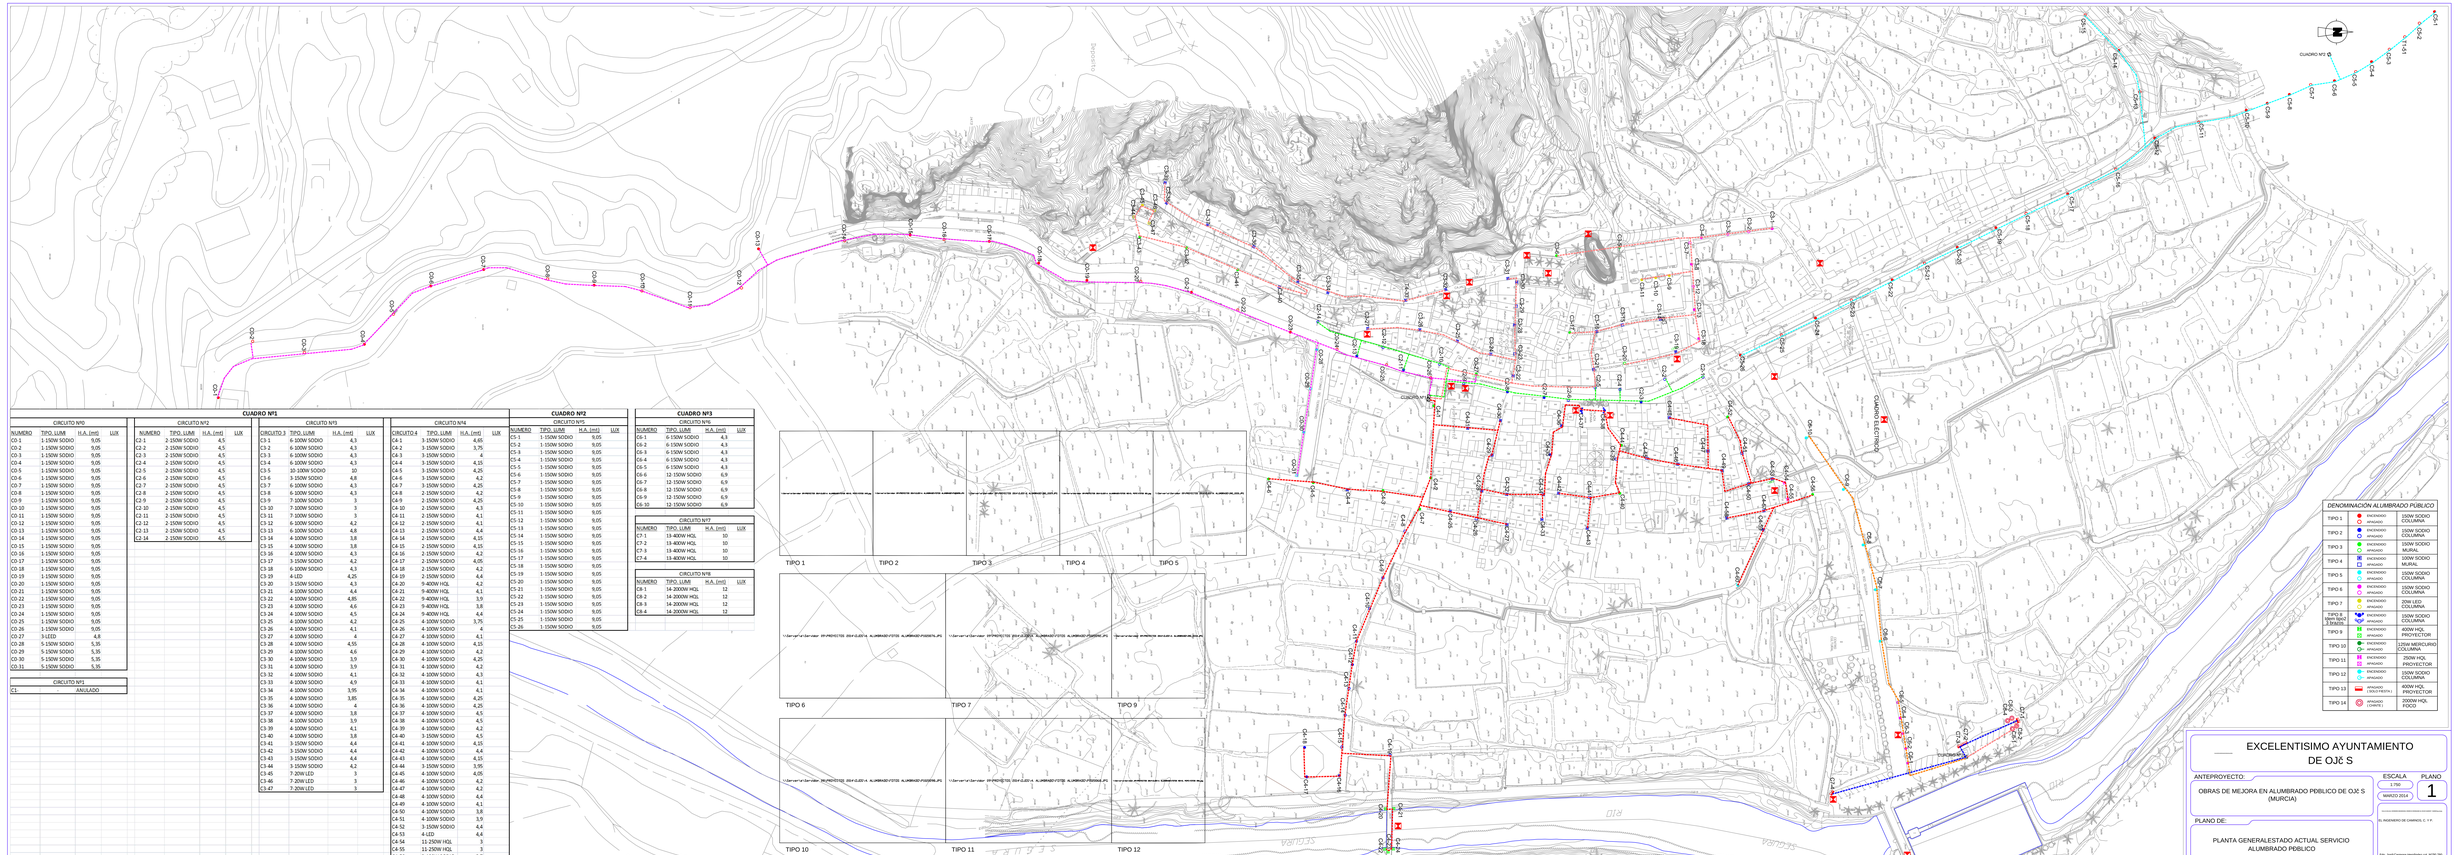

CUADRO Nº1

CIRCUITO Nº0

NUMERO	TIPO. LUMI	H.A. (mt)	LUX
C0-1	1-150W SODIO	9,05	
C0-2	1-150W SODIO	9,05	
C0-3	1-150W SODIO	9,05	
C0-4	1-150W SODIO	9,05	
C0-5	1-150W SODIO	9,05	
C0-6	1-150W SODIO	9,05	
C0-7	1-150W SODIO	9,05	
C0-8	1-150W SODIO	9,05	
C0-9	1-150W SODIO	9,05	
C0-10	1-150W SODIO	9,05	
C0-11	1-150W SODIO	9,05	
C0-12	1-150W SODIO	9,05	
C0-13	1-150W SODIO	9,05	
C0-14	1-150W SODIO	9,05	
C0-15	1-150W SODIO	9,05	
C0-16	1-150W SODIO	9,05	
C0-17	1-150W SODIO	9,05	
C0-18	1-150W SODIO	9,05	
C0-19	1-150W SODIO	9,05	
C0-20	1-150W SODIO	9,05	
C0-21	1-150W SODIO	9,05	
C0-22	1-150W SODIO	9,05	
C0-23	1-150W SODIO	9,05	
C0-24	1-150W SODIO	9,05	
C0-25	1-150W SODIO	9,05	
C0-26	1-150W SODIO	9,05	
C0-27	3-LED	4,8	
C0-28	5-150W SODIO	5,35	
C0-29	5-150W SODIO	5,35	
C0-30	5-150W SODIO	5,35	
C0-31	5-150W SODIO	5,35	

CIRCUITO Nº1

C1.	ANULADO

CIRCUITO Nº2

NUMERO	TIPO. LUMI	H.A. (mt)	LUX
C2-1	2-150W SODIO	4,5	
C2-2	2-150W SODIO	4,5	
C2-3	2-150W SODIO	4,5	
C2-4	2-150W SODIO	4,5	
C2-5	2-150W SODIO	4,5	
C2-6	2-150W SODIO	4,5	
C2-7	2-150W SODIO	4,5	
C2-8	2-150W SODIO	4,5	
C2-9	2-150W SODIO	4,5	
C2-10	2-150W SODIO	4,5	
C2-11	2-150W SODIO	4,5	
C2-12	2-150W SODIO	4,5	
C2-13	2-150W SODIO	4,5	
C2-14	2-150W SODIO	4,5	

CIRCUITO Nº3

CIRCUITO 3	TIPO. LUMI	H.A. (mt)	LUX
C3-1	6-100W SODIO	4,3	
C3-2	6-100W SODIO	4,3	
C3-3	6-100W SODIO	4,3	
C3-4	6-100W SODIO	4,3	
C3-5	10-100W SODIO	10	
C3-6	3-150W SODIO	4,8	
C3-7	6-100W SODIO	4,3	
C3-8	6-100W SODIO	4,3	
C3-9	7-100W SODIO	3	
C3-10	7-100W SODIO	3	
C3-11	7-100W SODIO	3	
C3-12	6-100W SODIO	4,2	
C3-13	6-100W SODIO	4,8	
C3-14	4-100W SODIO	3,8	
C3-15	4-100W SODIO	3,8	
C3-16	4-100W SODIO	4,3	
C3-17	3-150W SODIO	4,2	
C3-18	6-100W SODIO	4,3	
C3-19	4-LED	4,25	
C3-20	3-150W SODIO	4,3	
C3-21	4-100W SODIO	4,4	
C3-22	4-100W SODIO	4,85	
C3-23	4-100W SODIO	4,6	
C3-24	4-100W SODIO	4,5	
C3-25	4-100W SODIO	4,2	
C3-26	4-100W SODIO	4,1	
C3-27	4-100W SODIO	4	
C3-28	4-100W SODIO	4,55	
C3-29	4-100W SODIO	4,6	
C3-30	4-100W SODIO	3,9	
C3-31	4-100W SODIO	3,9	
C3-32	4-100W SODIO	4,1	
C3-33	4-100W SODIO	4,9	
C3-34	4-100W SODIO	3,95	
C3-35	4-100W SODIO	3,85	
C3-36	4-100W SODIO	4	
C3-37	4-100W SODIO	3,8	
C3-38	4-100W SODIO	3,9	
C3-39	4-100W SODIO	4,1	
C3-40	4-100W SODIO	3,8	
C3-41	3-150W SODIO	4,4	
C3-42	3-150W SODIO	4,4	
C3-43	3-150W SODIO	4,4	
C3-44	3-150W SODIO	4,2	
C3-45	7-20W LED	3	
C3-46	7-20W LED	3	
C3-47	7-20W LED	3	

CIRCUITO Nº4

CIRCUITO 4	TIPO. LUMI	H.A. (mt)	LUX
C4-1	3-150W SODIO	4,05	
C4-2	3-150W SODIO	3,75	
C4-3	3-150W SODIO	4	
C4-4	3-150W SODIO	4,15	
C4-5	3-150W SODIO	4,25	
C4-6	3-150W SODIO	4,2	
C4-7	3-150W SODIO	4,25	
C4-8	2-150W SODIO	4,2	
C4-9	2-150W SODIO	4,25	
C4-10	2-150W SODIO	4,3	
C4-11	2-150W SODIO	4,1	
C4-12	2-150W SODIO	4,1	
C4-13	2-150W SODIO	4,4	
C4-14	2-150W SODIO	4,35	
C4-15	2-150W SODIO	4,15	
C4-16	2-150W SODIO	4,2	
C4-17	2-150W SODIO	4,05	
C4-18	2-150W SODIO	4,2	
C4-19	2-150W SODIO	4,4	
C4-20	9-400W HQL	4,2	
C4-21	9-400W HQL	4,1	
C4-22	9-400W HQL	3,9	
C4-23	9-400W HQL	3,8	
C4-24	9-400W HQL	4,4	
C4-25	4-100W SODIO	3,75	
C4-26	4-100W SODIO	4	
C4-27	4-100W SODIO	4,1	
C4-28	4-100W SODIO	4,15	
C4-29	4-100W SODIO	4,2	
C4-30	4-100W SODIO	4,25	
C4-31	4-100W SODIO	4,2	
C4-32	4-100W SODIO	4,3	
C4-33	4-100W SODIO	4,1	
C4-34	4-100W SODIO	4,1	
C4-35	4-100W SODIO	4,25	
C4-36	4-100W SODIO	4,25	
C4-37	4-100W SODIO	4,5	
C4-38	4-100W SODIO	4,5	
C4-39	4-100W SODIO	4,2	
C4-40	3-150W SODIO	4,5	
C4-41	4-100W SODIO	4,15	
C4-42	4-100W SODIO	4,4	
C4-43	4-100W SODIO	4,15	
C4-44	3-150W SODIO	3,95	
C4-45	4-100W SODIO	4,05	
C4-46	4-100W SODIO	4,2	
C4-47	4-100W SODIO	4,2	
C4-48	4-100W SODIO	4,4	
C4-49	4-100W SODIO	4,1	
C4-50	4-100W SODIO	3,8	
C4-51	4-100W SODIO	3,9	
C4-52	3-150W SODIO	4,4	
C4-53	4-LED	4,4	
C4-54	11-250W HQL	3	
C4-55	11-250W HQL	3	
C4-56	3-100W SODIO	3,7	

CUADRO Nº2

CIRCUITO Nº5

NUMERO	TIPO. LUMI	H.A. (mt)	LUX
C5-1	1-150W SODIO	9,05	
C5-2	1-150W SODIO	9,05	
C5-3	1-150W SODIO	9,05	
C5-4	1-150W SODIO	9,05	
C5-5	1-150W SODIO	9,05	
C5-6	1-150W SODIO	9,05	
C5-7	1-150W SODIO	9,05	
C5-8	1-150W SODIO	9,05	
C5-9	1-150W SODIO	9,05	
C5-10	1-150W SODIO	9,05	
C5-11	1-150W SODIO	9,05	
C5-12	1-150W SODIO	9,05	
C5-13	1-150W SODIO	9,05	
C5-14	1-150W SODIO	9,05	
C5-15	1-150W SODIO	9,05	
C5-16	1-150W SODIO	9,05	
C5-17	1-150W SODIO	9,05	
C5-18	1-150W SODIO	9,05	
C5-19	1-150W SODIO	9,05	
C5-20	1-150W SODIO	9,05	
C5-21	1-150W SODIO	9,05	
C5-22	1-150W SODIO	9,05	
C5-23	1-150W SODIO	9,05	
C5-24	1-150W SODIO	9,05	
C5-25	1-150W SODIO	9,05	
C5-26	1-150W SODIO	9,05	

CUADRO Nº3

CIRCUITO Nº6

NUMERO	TIPO. LUMI	H.A. (mt)	LUX
C6-1	6-150W SODIO	4,3	
C6-2	6-150W SODIO	4,3	
C6-3	6-150W SODIO	4,3	
C6-4	6-150W SODIO	4,3	
C6-5	6-150W SODIO	4,3	
C6-6	12-150W SODIO	6,9	
C6-7	12-150W SODIO	6,9	
C6-8	12-150W SODIO	6,9	
C6-9	12-150W SODIO	6,9	
C6-10	12-150W SODIO	6,9	

CIRCUITO Nº7

NUMERO	TIPO. LUMI	H.A. (mt)	LUX
C7-1	13-400W HQL	10	
C7-2	13-400W HQL	10	
C7-3	13-400W HQL	10	
C7-4	13-400W HQL	10	

CIRCUITO Nº8

NUMERO	TIPO. LUMI	H.A. (mt)	LUX
C8-1	14-200XW HQL	12	
C8-2	14-200XW HQL	12	
C8-3	14-200XW HQL	12	
C8-4	14-200XW HQL	12	

DENOMINACIÓN ALUMBRADO PÚBLICO		
TIPO 1	ENCENDIDO APAGADO	150W SODIO COLUMNA
TIPO 2	ENCENDIDO APAGADO	150W SODIO COLUMNA
TIPO 3	ENCENDIDO APAGADO	150W SODIO MURAL
TIPO 4	ENCENDIDO APAGADO	100W SODIO MURAL
TIPO 5	ENCENDIDO APAGADO	150W SODIO COLUMNA
TIPO 6	ENCENDIDO APAGADO	150W SODIO COLUMNA
TIPO 7	ENCENDIDO APAGADO	20W LED COLUMNA
TIPO 8 (TIPO 8 ESTABLECIMIENTOS)	ENCENDIDO APAGADO	150W SODIO COLUMNA
TIPO 9	ENCENDIDO APAGADO	400W HQL PROYECTOR
TIPO 10	ENCENDIDO APAGADO	125W MERCURIO COLUMNA
TIPO 11	ENCENDIDO APAGADO	250W HQL PROYECTOR
TIPO 12	ENCENDIDO APAGADO	150W SODIO COLUMNA
TIPO 13	ENCENDIDO APAGADO (VELA PASTA)	400W HQL PROYECTOR
TIPO 14	ENCENDIDO APAGADO (CAMPO)	2000W HQL FOCO

EXCELENTISIMO AYUNTAMIENTO DE OJÉ S

ANTEPROYECTO:

OBRAS DE MEJORA EN ALUMBRADO PÚBLICO DE OJÉ S (MURCIA)

ESCALA: 1:750

MARZO 2014

PLANO: 1

PLANO DE:

PLANTA GENERALESTADO ACTUAL SERVICIO ALUMBRADO PÚBLICO

EL INGENIERO DE CAMINOS, C. Y P.

Fdo. José Carmona Hernández col. 4.030.780